Gleisanschluß logport I

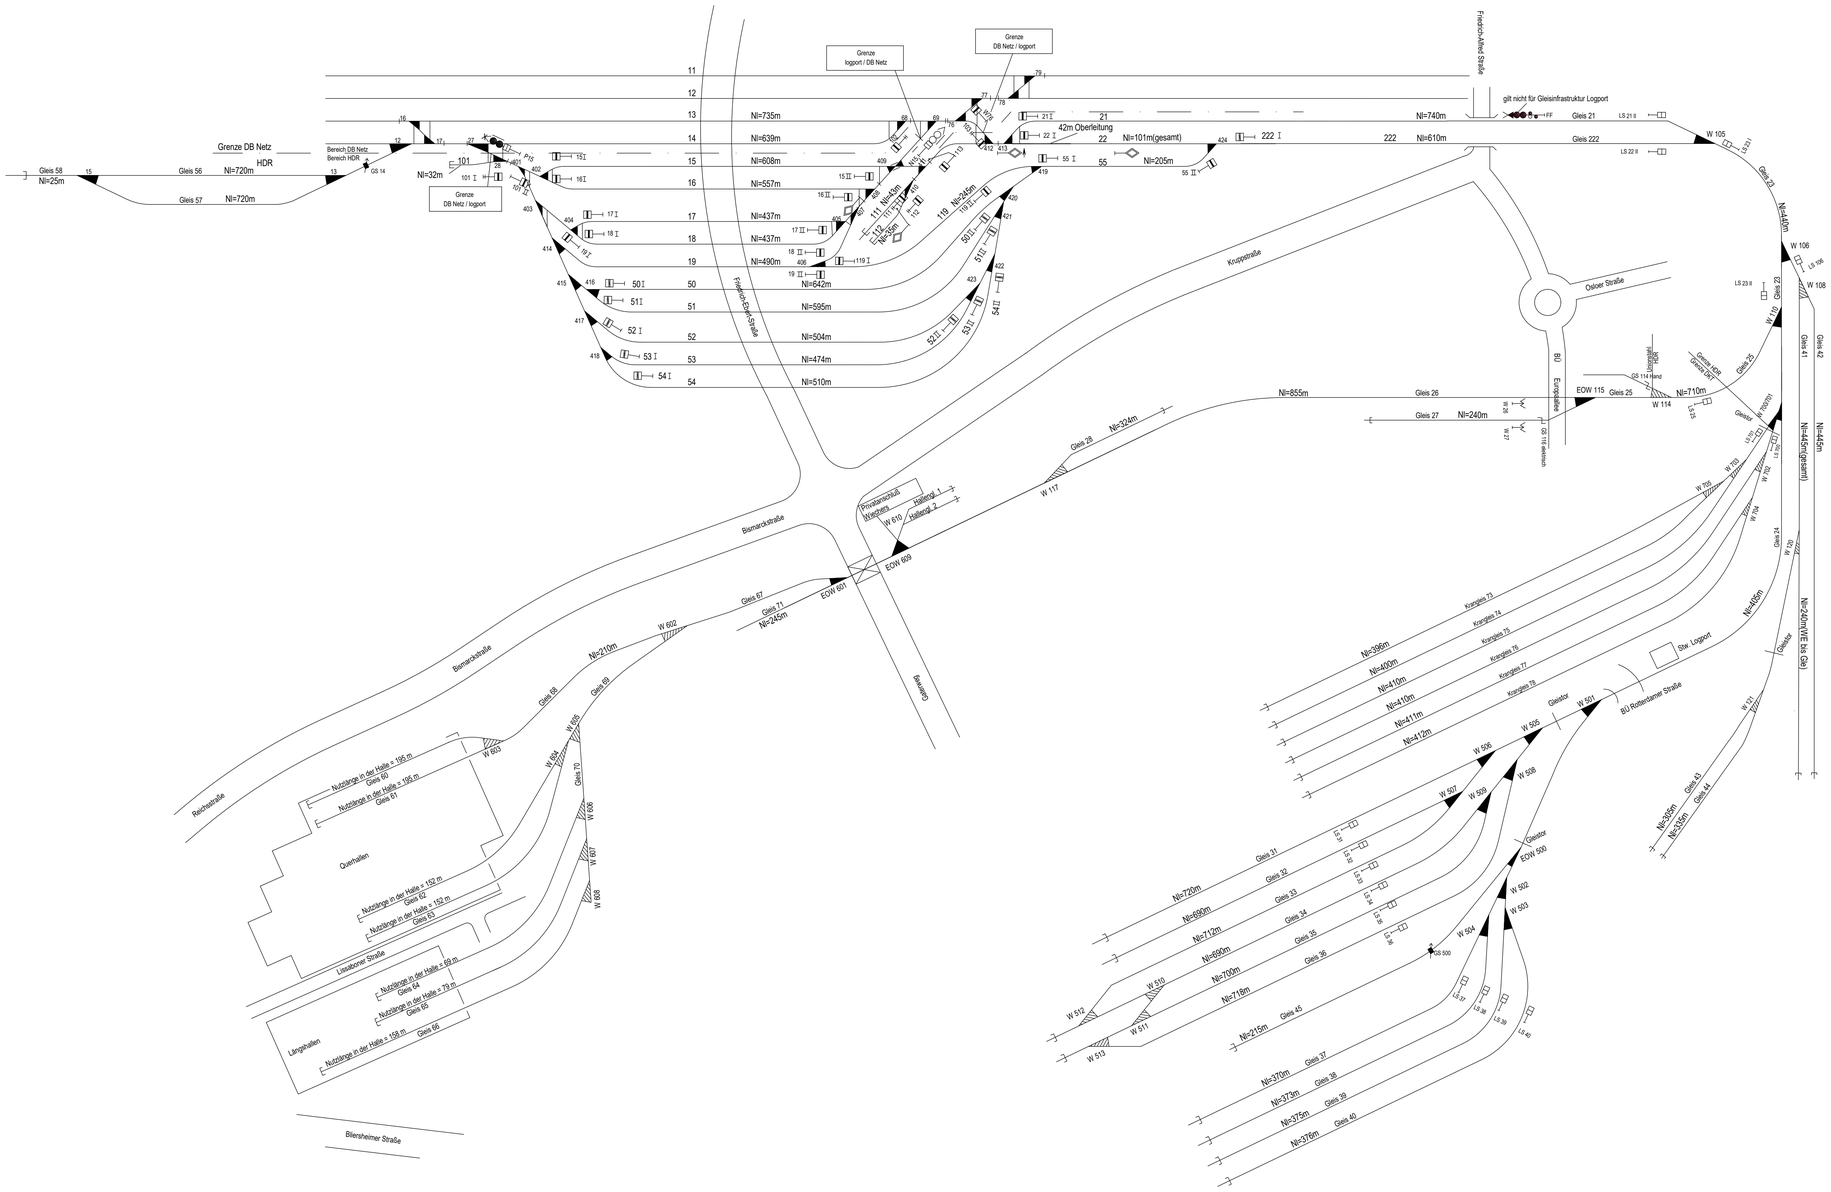

Index G: Lokumfahrungsgleis ergänzt, Gleis 56	Grunert	27.06.2023
Index F: Änderung Nutzlängen und Weichenart	Bocek	17.10.2019
Index E: Gleise 56 u. 57, Gleissperren 14 u. 500	Grunert	18.04.2016
Index D: Umbenennung Grenze UnionStahl HDR	Verhoeven	26.03.2015
Index C: Nutzlängen ergänzt.	Bocek	11.04.2014
Index B: Gleis 45 (Red Bull) ergänzt.	Verhoeven	12.03.2013
Index A: GS 115 elektrisch in GS 116 elektrisch geändert	Verhoeven	04.01.2012

Schematischer Gleisplan logport I Duisburg-Rheinhausen

Maßstab:	ohne	Plan-Nr.:	Rheinhausen
Lagesystem:	GK	Blattgröße:	935 x 610 mm
Höhensystem:	NHN (DHHN92)		
Bearbeiter:	Herr Verhoeven / Herr Bocek / Herr Grunert	Auftraggeber:	Herr Neulen
Dateipfad:	D:\duisport\Gleisanlagen Infrastruktur Bahn\Skizzen\ Systemskizze Gleisanl RH\Geograf\Lag1_20230627_Plott1_GEOGRAF.pdf		
Auftragsnummer:	VG 190 487		

duisport
Abt. Vermessung und Geoinformation

Duisburger Hafen AG
Alte Ruhrorter Straße 42 – 52
47119 Duisburg
Duisburg, den 27.06.2023