


# Systemskizze logport II

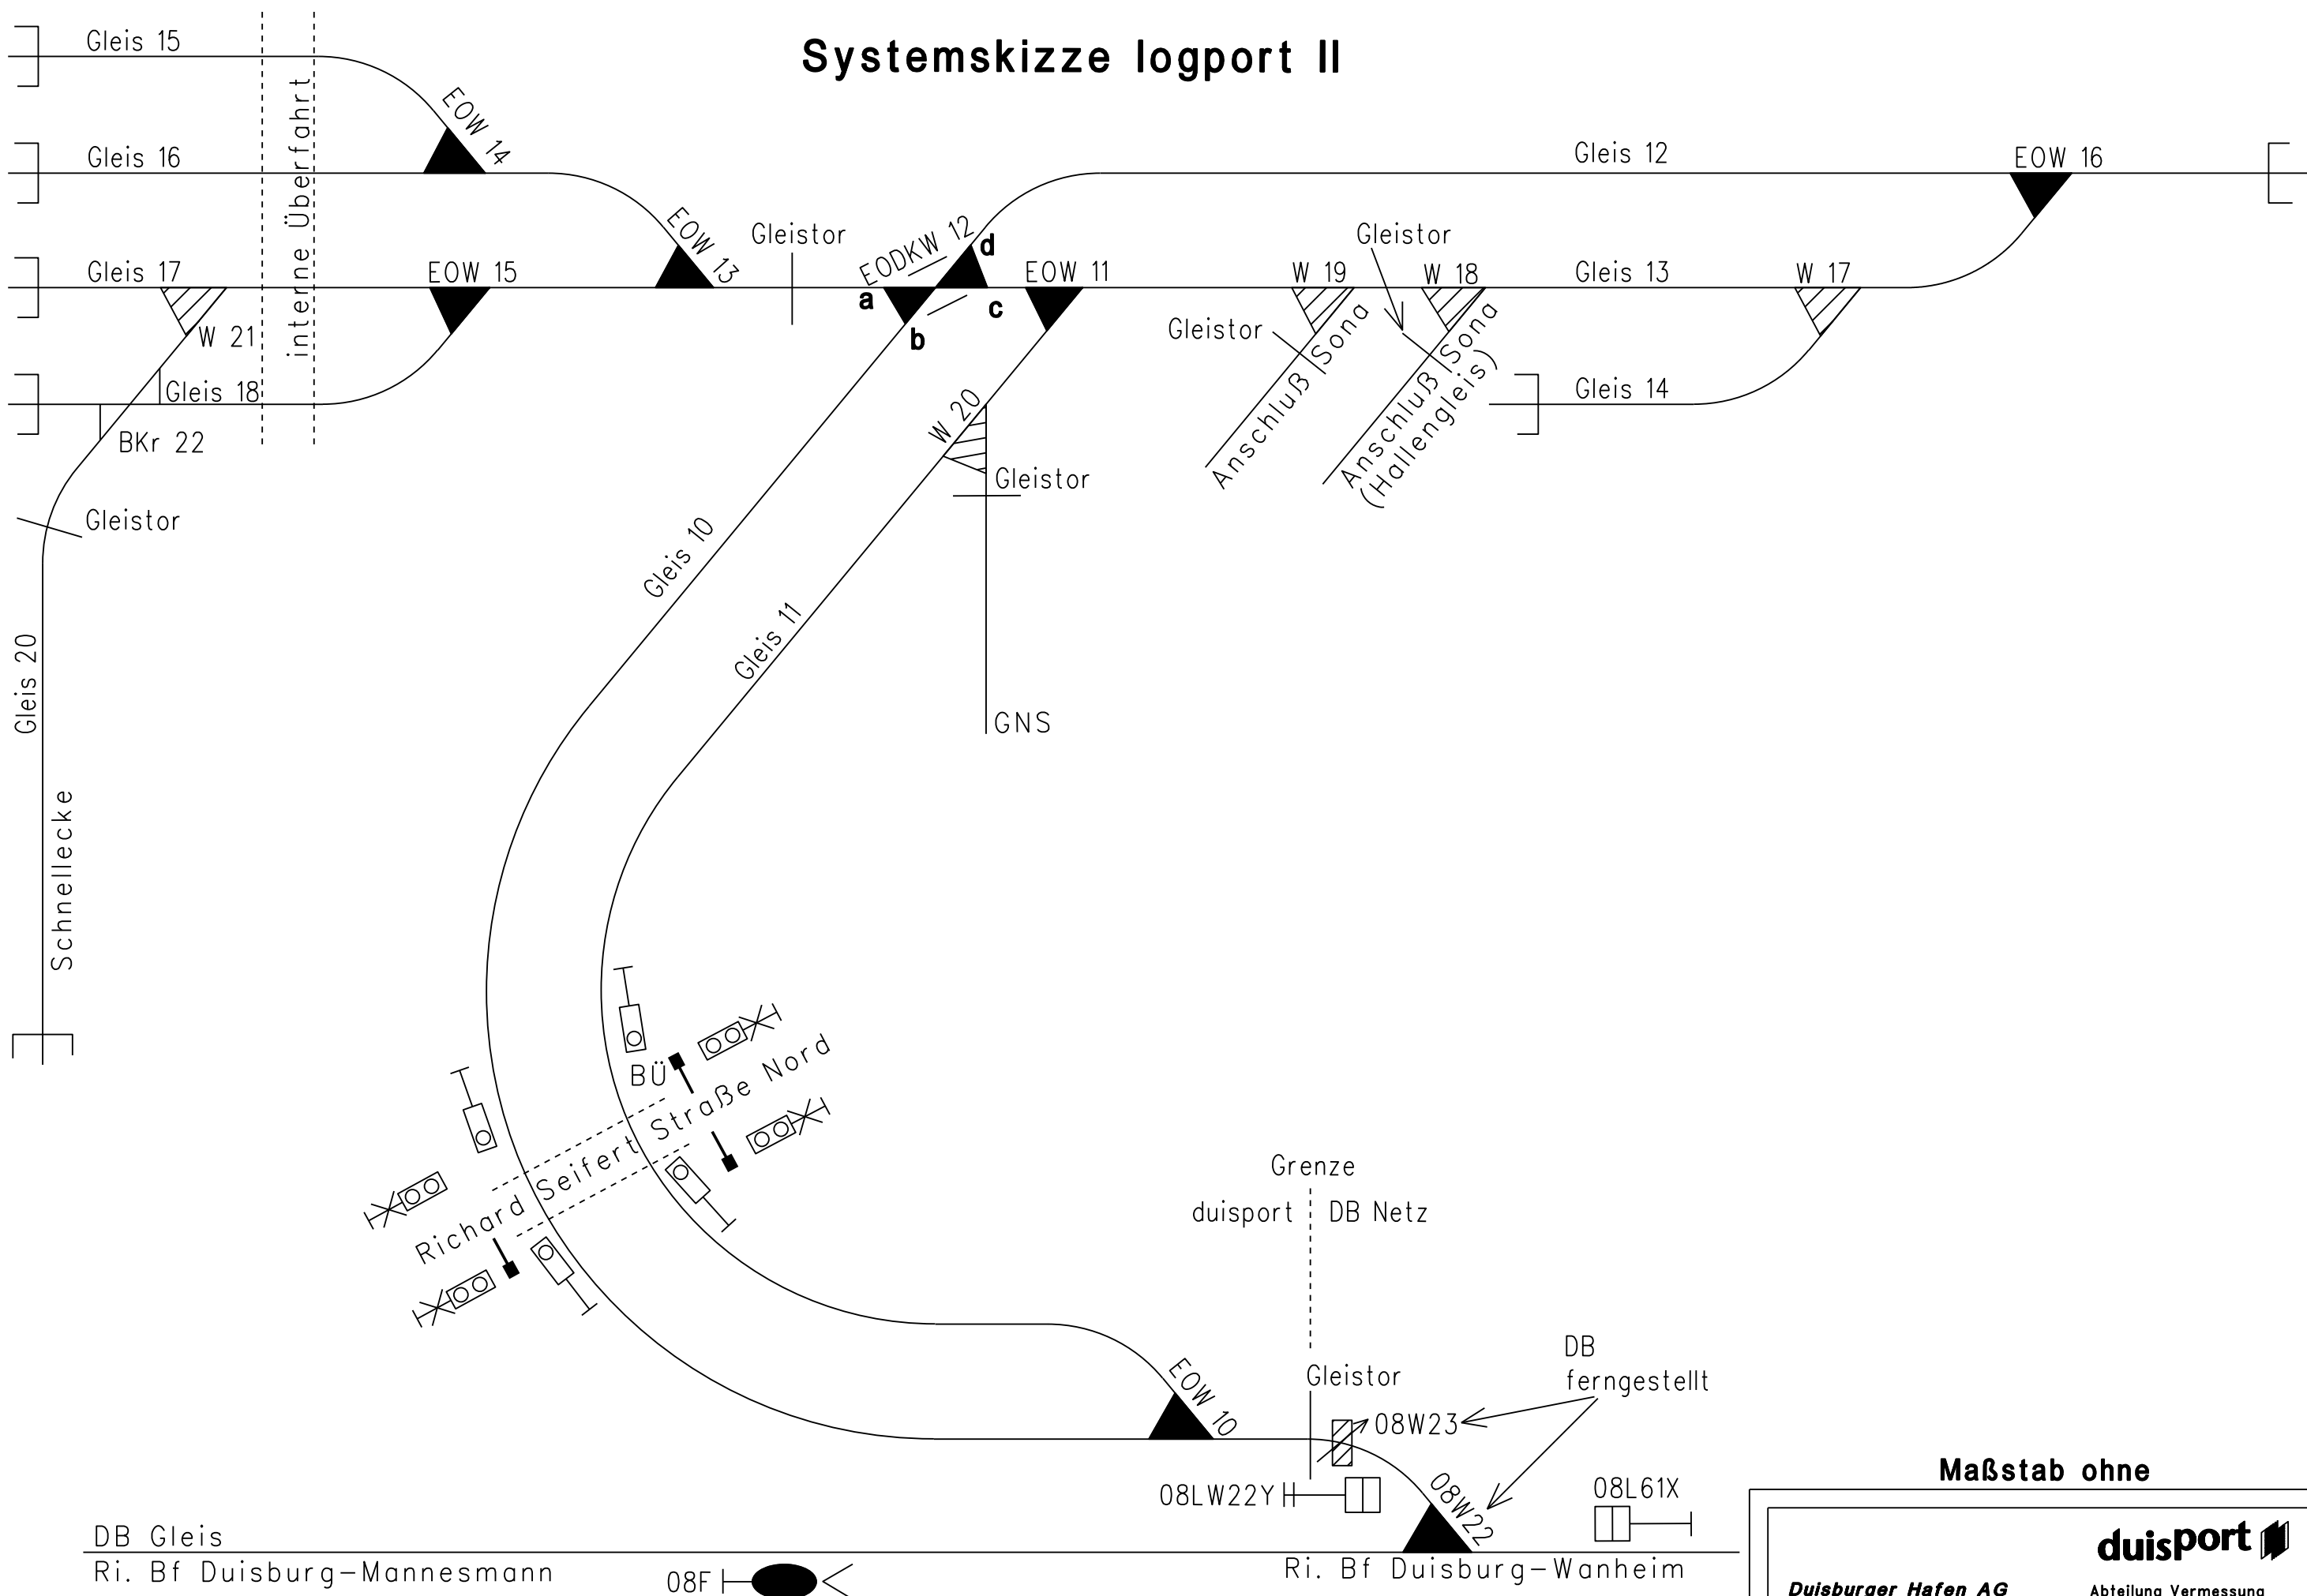

DB Gleis  
Ri. Bf Duisburg-Mannesmann

08F

Ri. Bf Duisburg-Wanheim

Maßstab ohne

**duisport**

**Duisburger Hafen AG**      Abteilung Vermessung  
 Alte Ruhrorter Straße 42-52 • 47119 Duisburg • Tel.: 0203/803-1  
 Angefertigt: Duisburg, den 08.09.2009 Bo