


Gleisanschluß logport VI

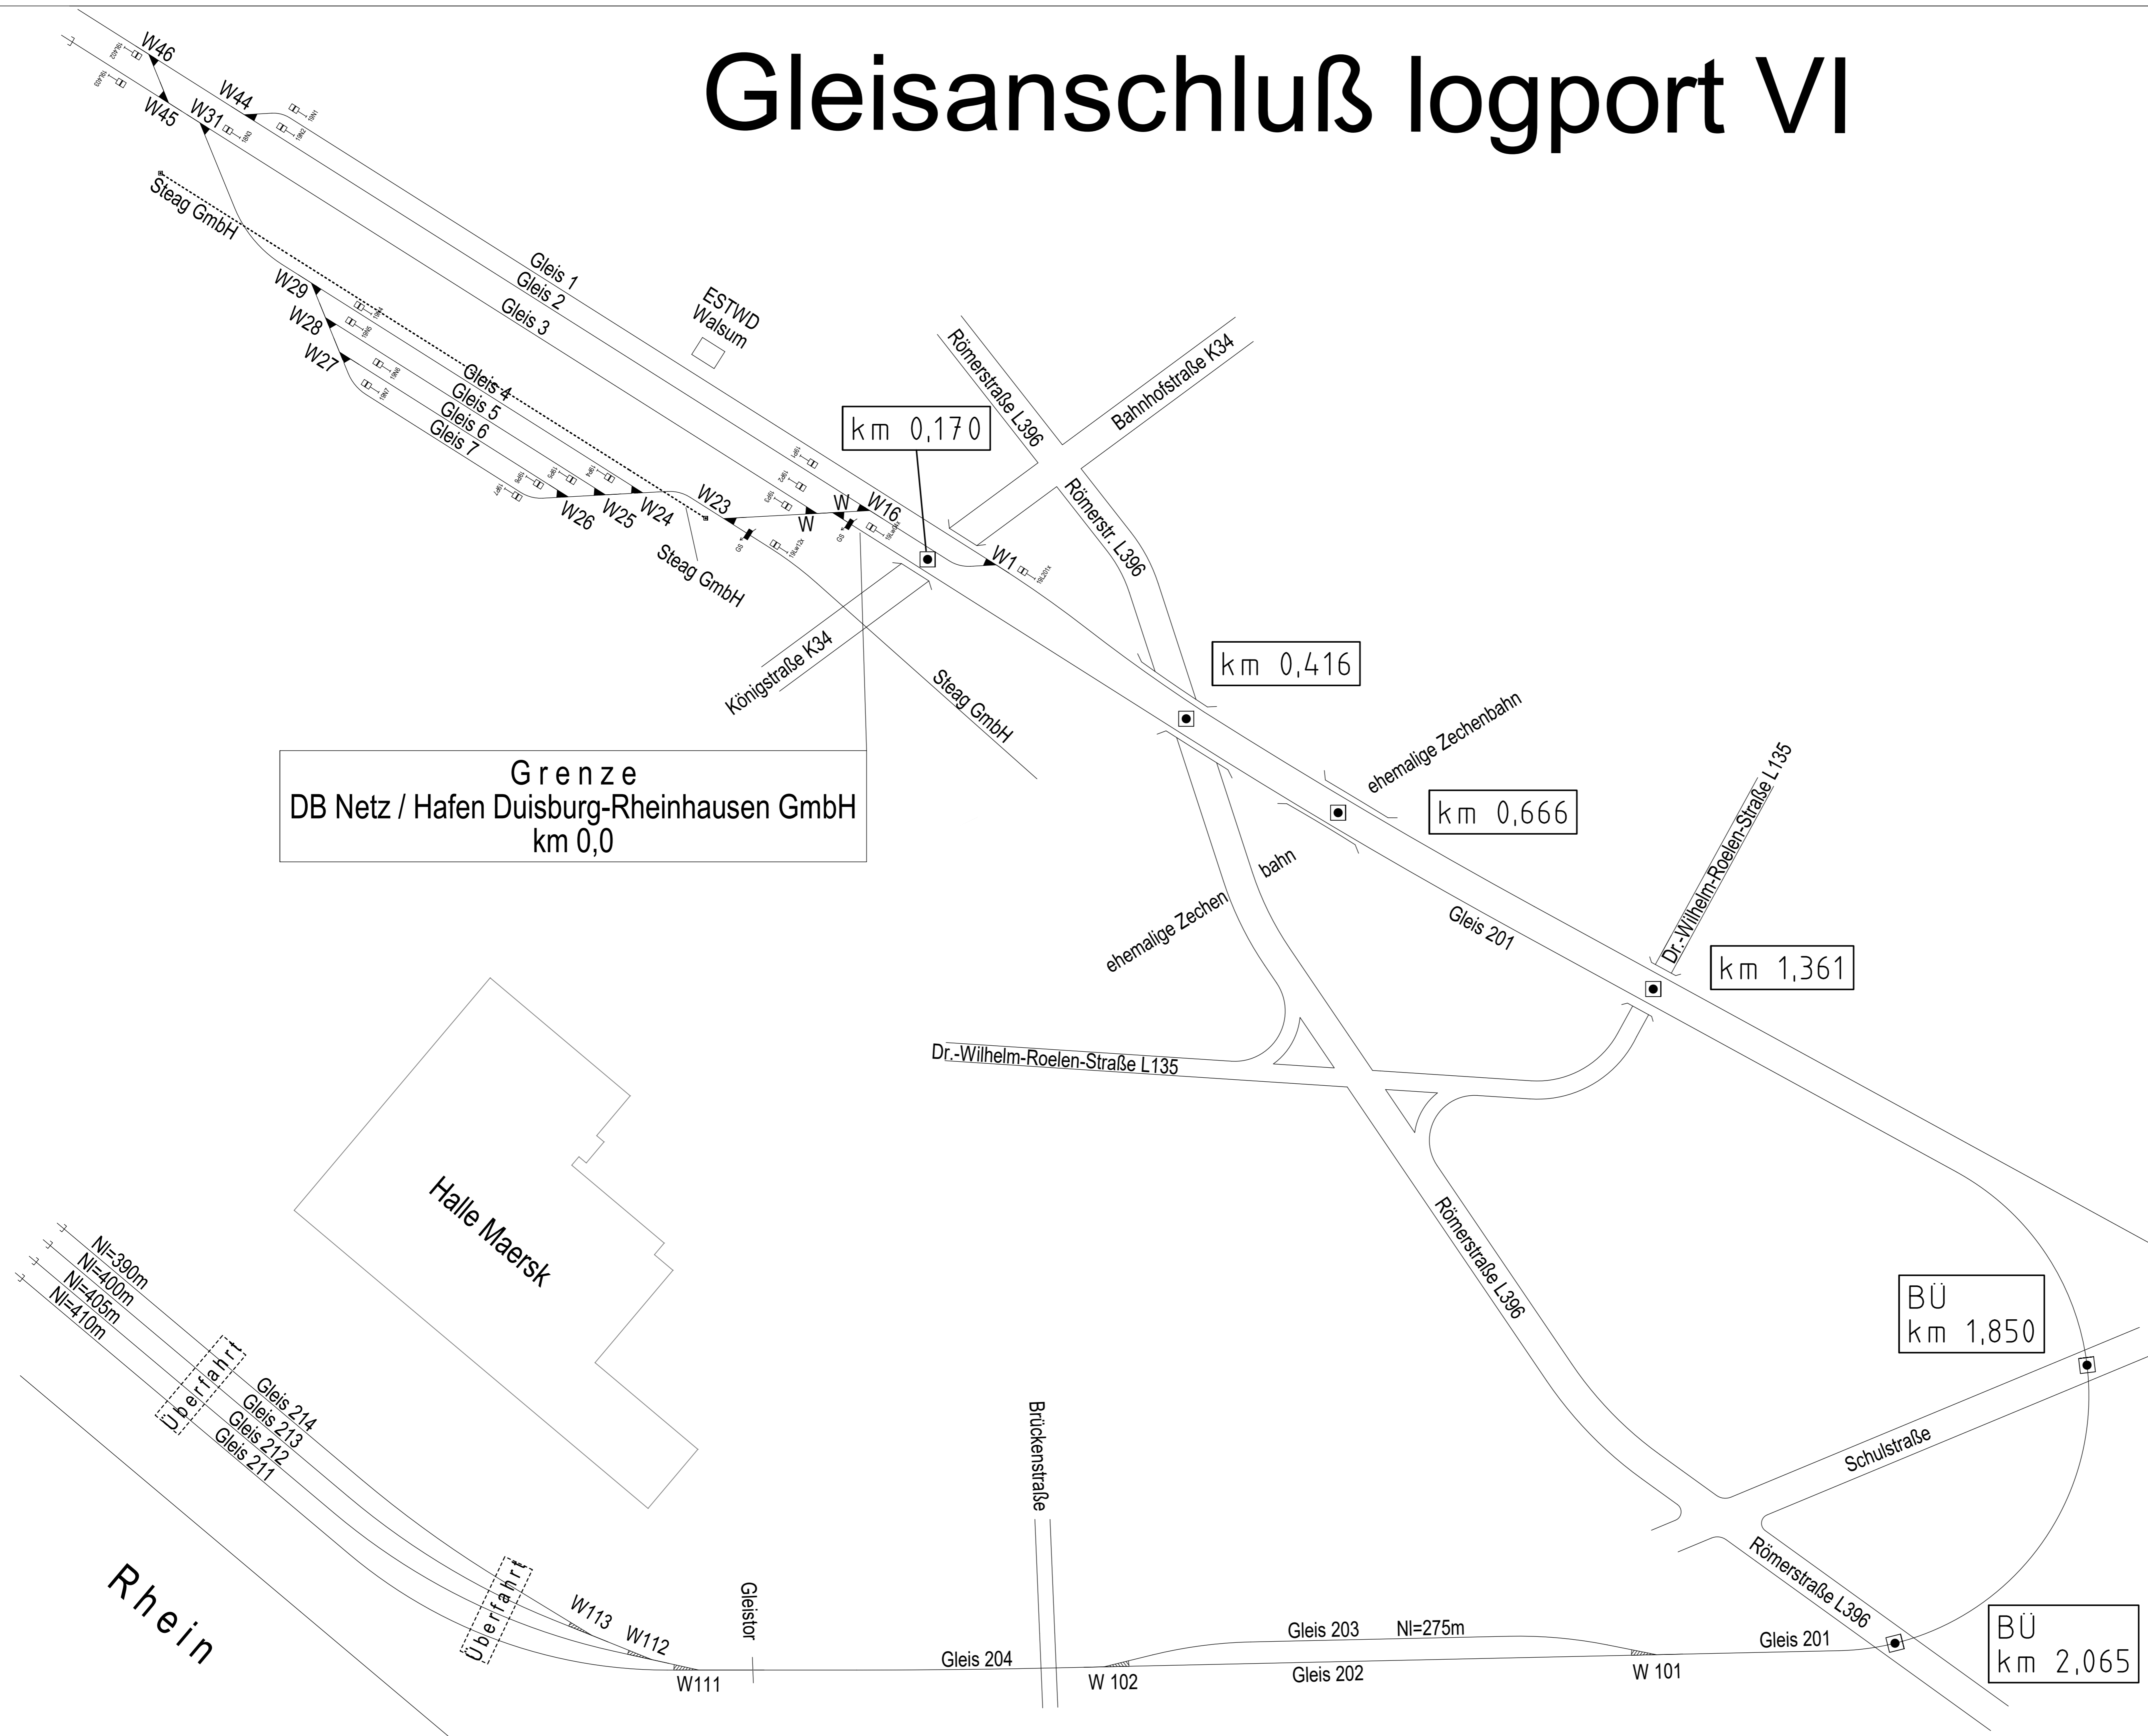

Schematischer Gleisplan logport VI Duisburg-Walsum

Maßstab:	ohne	Plan-Nr.:	Walsum
Lagesystem:	GK	Blattgröße:	935 x 610 mm
Höhensystem:	NHN (DHHN92)	Bearbeiter:	Herr Grunert
		Auftraggeber:	Herr Neulen
Dateipfad:	D:\duisport\Gleisanlagen Infrastruktur Bahn\Skizzen\Systemskizze Gleisanl_Walsum\VG230340\grosse Schrift\ Lag1_20230727_Plott1_GEOGRAF.pdf		
Auftragsnummer:	VG 230 340		

duisport
Abt. Vermessung und Geoinformation

Duisburger Hafen AG
Alte Ruhrorter Straße 42 – 52
47119 Duisburg
Duisburg, den 27.07.2023